
Ortofoto Regionali



30m

1:1.000

Mappa catastale e tipologia carta catastale

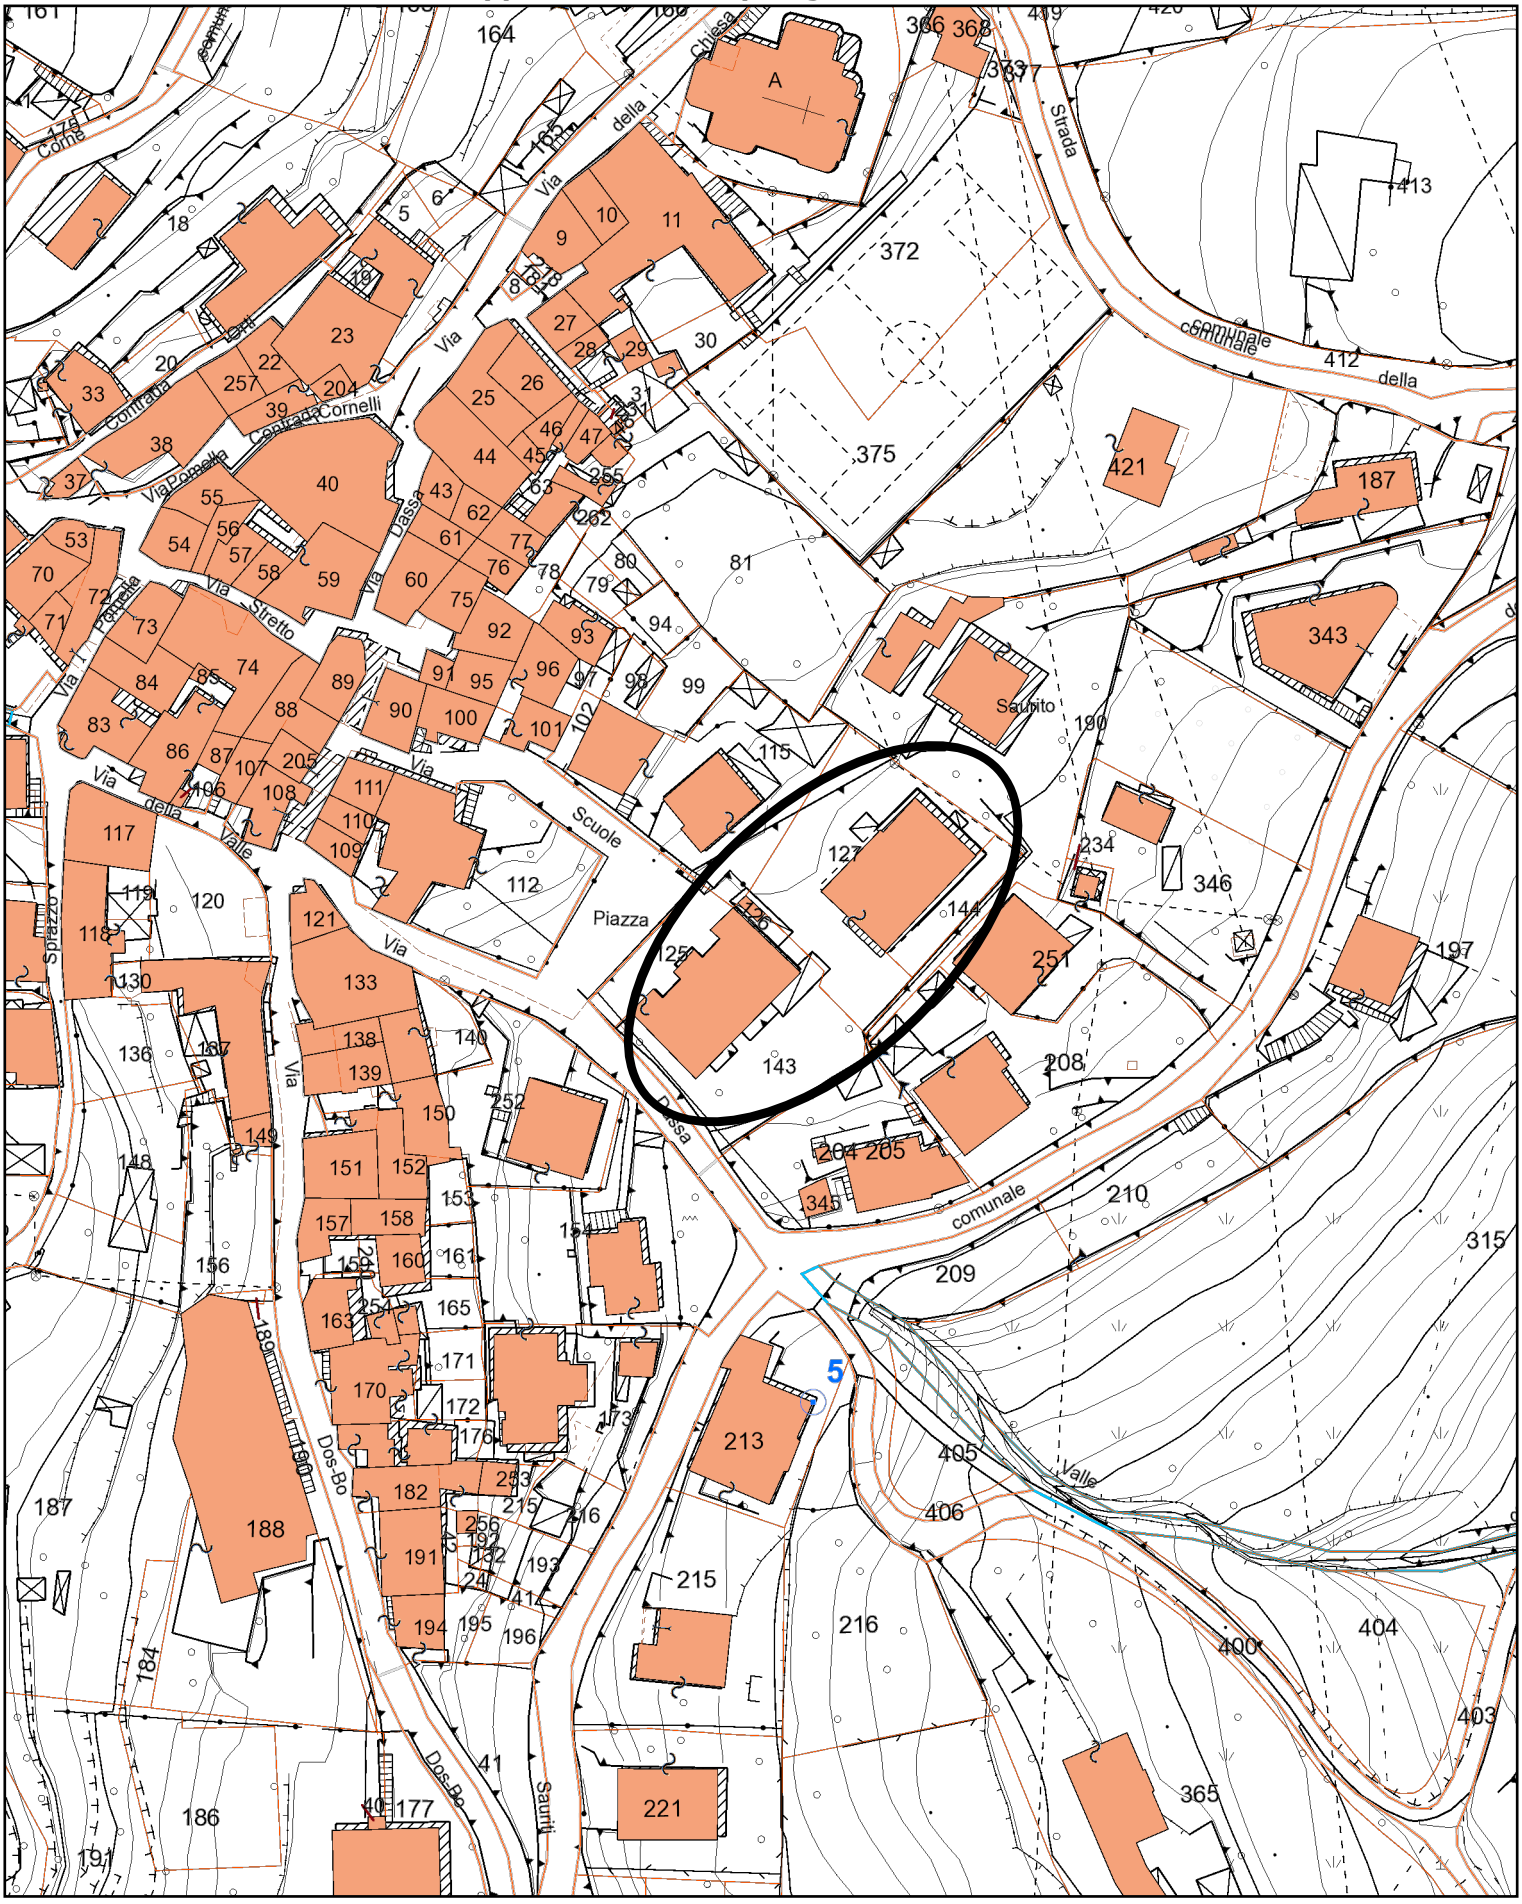

Direzione Provinciale di Brescia
Ufficio Provinciale - Territorio
Servizi Catastali

Visura storica per immobile

Situazione degli atti informatizzati al 16/10/2026

Dati della richiesta	**Comune di SELLERO (Codice:I588)**
	Provincia di BRESCIA
Catasto Fabbricati	**Sez. Urb.: NCT Foglio: 7 Particella: 125**

INTESTATO

1	COMUNE DI SELLERO sede in SELLERO (BS)	00734610173*	(1) Proprieta' 1000/1000

Unità immobiliare dal 08/01/2016

N.	DATI IDENTIFICATIVI				DATI DI CLASSAMENTO							DATI DERIVANTI DA
	Sezione Urbana	Foglio	Particella	Sub	Zona Cens.	Micro Zona	Categoria	Classe	Consistenza	Superficie Catastale	Rendita	
1	**NCT NCT**	**7**	**125 143**				**B/5**	**U**	**2.485 m³**	**Totale: 627 m²**	**Euro 1.283,40**	Variazione del 08/01/2016 Pratica n. BS0002120 in atti dal 08/01/2016 BONIFICA IDENTIFICATIVO CATASTALE (n. 467.1/2016)

Indirizzo	VIA SCUOLE Piano T - 1 - 2				
Notifica		**Partita**		**Mod.58**	

Mappali Terreni Correlati
Codice Comune I588 - Foglio 7 - Particella 125
Codice Comune I588 - Foglio 7 - Particella 143

L'intestazione alla data della richiesta deriva dai seguenti atti:

Situazione degli intestati dal 08/01/2016

N.	DATI ANAGRAFICI	CODICE FISCALE	DIRITTI E ONERI REALI
1	COMUNE DI SELLEROsede in SELLERO (BS)	00734610173*	(1) Proprieta' 1000/1000
DATI DERIVANTI DA	del 08/01/2016 Pratica n. BS0002120 in atti dal 08/01/2016 BONIFICA IDENTIFICATIVO CATASTALE (n. 467.1/2016)		

Direzione Provinciale di Brescia
Ufficio Provinciale - Territorio
Servizi Catastali

Visura storica per immobile

Situazione degli atti informatizzati al 16/10/2026

Situazione dell'unità immobiliare che ha originato il precedente dal 09/11/2015

N.	DATI IDENTIFICATIVI				DATI DI CLASSAMENTO							DATI DERIVANTI DA
	Sezione Urbana	Foglio	Particella	Sub	Zona Cens.	Micro Zona	Categoria	Classe	Consistenza	Superficie Catastale	Rendita	
1	**NCT**	**7**	**125**				**B/5**	**U**	**2.485 m³**	**Totale: 627 m²**	**Euro 1.283,40**	Variazione del 09/11/2015 - Inserimento in visura dei dati di superficie.
Indirizzo	VIA SCUOLE Piano T - 1 - 2											
Notifica				**Partita**	23			**Mod.58**	-			

Situazione dell'unità immobiliare dal 30/05/2006

N.	DATI IDENTIFICATIVI				DATI DI CLASSAMENTO							DATI DERIVANTI DA
	Sezione Urbana	Foglio	Particella	Sub	Zona Cens.	Micro Zona	Categoria	Classe	Consistenza	Superficie Catastale	Rendita	
1	**NCT**	**7**	**125**				**B/5**	**U**	**2.485 m³**		**Euro 1.283,40**	VARIAZIONE MODIFICA IDENTIFICATIVO del 30/05/2006 Pratica n. BS0150717 in atti dal 30/05/2006 VARIAZIONE PER MODIFICA IDENTIFICATIVO - ALLINEAMENTO MAPPE (n. 52948.1/2006)
Indirizzo	VIA SCUOLE Piano T - 1 - 2											
Notifica				**Partita**	23			**Mod.58**	-			

L'intestazione alla data della richiesta deriva dai seguenti atti:

Situazione degli intestati dal 30/05/2006

N.	DATI ANAGRAFICI	CODICE FISCALE	DIRITTI E ONERI REALI
1	COMUNE DI SELLEROsede in SELLERO (BS)	00734610173*	(1) Proprieta' 1000/1000 fino al 08/01/2016
DATI DERIVANTI DA	del 30/05/2006 Pratica n. BS0150717 in atti dal 30/05/2006 VARIAZIONE PER MODIFICA IDENTIFICATIVO - ALLINEAMENTO MAPPE (n. 52948.1/2006)		

Direzione Provinciale di Brescia
Ufficio Provinciale - Territorio
Servizi Catastali

Visura storica per immobile

Situazione degli atti informatizzati al 16/10/2026

Situazione dell'unità immobiliare che ha originato il precedente dall'impianto meccanografico

N.	DATI IDENTIFICATIVI				DATI DI CLASSAMENTO							DATI DERIVANTI DA
	Sezione Urbana	Foglio	Particella	Sub	Zona Cens.	Micro Zona	Categoria	Classe	Consistenza	Superficie Catastale	Rendita	
1		**2**	**2029**				**B/5**	**U**	**2.485 m³**		**Euro 1,42 L. 2.733**	Impianto meccanografico del 30/06/1987

Indirizzo	VIA SCUOLE Piano T - 1 - 2				
Notifica		**Partita**	23	**Mod.58**	-

L'intestazione alla data della richiesta deriva dai seguenti atti:

Situazione degli intestati dall'impianto meccanografico

N.	DATI ANAGRAFICI	CODICE FISCALE	DIRITTI E ONERI REALI
1	COMUNE DI SELLEROsede in SELLERO (BS)	00734610173*	(1) Proprieta' 1000/1000 fino al 30/05/2006
DATI DERIVANTI DA	Impianto meccanografico del 30/06/1987		

Visura telematica

* Codice Fiscale Validato in Anagrafe Tributaria.

Direzione Provinciale di Brescia
Ufficio Provinciale - Territorio
Servizi Catastali

Visura storica per immobile

Situazione degli atti informatizzati al 16/10/2026

Dati della richiesta	**Comune di SELLERO (Codice:I588)**
	Provincia di BRESCIA
Catasto Terreni	**Foglio: 7 Particella: 125**

Area di enti urbani e promiscui dall'impianto meccanografico

N.	DATI IDENTIFICATIVI			DATI CLASSAMENTO						DATI DERIVANTI DA
	Foglio	Particella	Sub	Porz	Qualità Classe	Superficie(m²) ha are ca	Deduz	Reddito Dominicale	Reddito Agrario	
1	**7**	**125**		**-**	**ENTE URBANO**	**03 57**				Impianto meccanografico del 13/02/1974

Numero notifica tavolare		**Partita**	1		

Mappali Fabbricati Correlati
Codice Comune I588 - SezUrb NCT - Foglio 7 - Particella 125/

Visura telematica

Catasto dei Fabbricati - Situazione al 16/10/2026 - Comune di SELLERO(I588) (BS) - Sez. urbana NCT - Foglio 7 - Particella 125 - Subalterno > - Uu graffata
VIA SCUOLE Piano T - 1 - 2

10 metri

MINISTERO DELLE FINANZE
DIREZIONE GENERALE DEL CATASTO E DEI SERVIZI TECNICI ERARIALI

ACCERTAMENTO GENERALE DELLA PROPRIETA' IMMOBILIARE URBANA

(R. DECRETO LEGGE 13 APRILE 1939 XVII N°652)

Planimetria degli immobili urbani denunciati con la Scheda N° 19057776
Comune Cedegolo (Fraz. Novelle) Ditta (1) Comune di Cedegolo
Via Scuole N.ri 5-7-9

(1) Segnare cognome, nome, paternità del solo primo intestatario

ACCERTAMENTO GENERALE DELLA PROPRIETA IMMOBILIARE URBANA
(R.D.L. 13 aprile 1939-XVII, n. 652)
COMUNE di Cedegolo
Talloncino di riscontro DELLA SCHEDA NUMERO 19057776

AVVERTENZA: Il presente talloncino deve essere incollato a cura del dichiarante sulla planimetria riprodotta in unità immobiliare denunciata con la presente scheda da presentare ai sensi dell'articolo 7 del R. D. L. 13 aprile 1939-XVII, n. 652.

Proprietà sorelle Angelini fu Alessandro

p. I.

Ditta [illegible]
h: 4.40
Aula
Latrina
Latrina
Scuola
Proprietà [illegible]
Intestata

p. II

Ditta [illegible]
h: 1.90
Soffitta
Proprietà [illegible]
Intestata

Cortile

p. T.

h: 4.40
Aula
Aula
Latrine
Latrine
Via Scuole
Proprietà [illegible]
Proprietà [illegible]
Proprietà [illegible]

Proprietà Raffaelli Bontacelli Louis

ORIENTAMENTO

SCALA di 1: 200

Compilata da:
geom. Andrea Riboldi
(Titolo, nome e cognome del tecnico)
Iscritto all'Albo dei geometri
della Provincia di Brescia
Data 5/4/40 - XVIII° Firma Andrea Riboldi

Data: 16/10/2026 - n. T20680 - Richiedente: PLCMTT91M19E333R
Ultima planimetria in atti
Data: 16/10/2026 - n. T20680 - Richiedente: PLCMTT91M19E333R
Totale schede: 1 - Formato di acquisizione: fuori standard (420X594) - Formato stampa richiesto: A4(210x297)

Direzione Provinciale di Brescia
Ufficio Provinciale - Territorio
Servizi Catastali

Visura storica per immobile

Situazione degli atti informatizzati al 16/10/2026

Dati della richiesta	**Comune di SELLERO (Codice:I588)**
	Provincia di BRESCIA
Catasto Terreni	**Foglio: 7 Particella: 126**

INTESTATO

1	COMUNE DI SELLERO		(1) Proprieta' 1000/1000

Unità immobiliare dall'impianto meccanografico

N.	DATI IDENTIFICATIVI			DATI CLASSAMENTO						DATI DERIVANTI DA
	Foglio	Particella	Sub	Porz	Qualità Classe	Superficie(m²) ha are ca	Deduz	Reddito Dominicale	Reddito Agrario	
1	**7**	**126**		**-**	**FU D ACCERT**	**00 05**				Impianto meccanografico del 13/02/1974

Numero notifica tavolare		**Partita**	624		

L'intestazione alla data della richiesta deriva dai seguenti atti:

Situazione degli intestati dall'impianto meccanografico

N.	DATI ANAGRAFICI	CODICE FISCALE	DIRITTI E ONERI REALI
1	COMUNE DI SELLERO		(1) Proprieta' 1000/1000
DATI DERIVANTI DA	Impianto meccanografico del 13/02/1974		

Visura telematica

Direzione Provinciale di Brescia
Ufficio Provinciale - Territorio
Servizi Catastali

Visura storica per immobile

Situazione degli atti informatizzati al 16/10/2026

Dati della richiesta	**Comune di SELLERO (Codice:I588)**
	Provincia di BRESCIA
Catasto Terreni	**Foglio: 7 Particella: 127**

INTESTATO

1	COMUNE DI SELLERO		(1) Proprieta' 1000/1000

Unità immobiliare dall'impianto meccanografico

N.	DATI IDENTIFICATIVI			DATI CLASSAMENTO						DATI DERIVANTI DA
	Foglio	Particella	Sub	Porz	Qualità Classe	Superficie(m²) ha are ca	Deduz	Reddito Dominicale	Reddito Agrario	
1	**7**	**127**		**-**	**FU D ACCERT**	**06 30**				Impianto meccanografico del 13/02/1974

Numero notifica tavolare		**Partita**	624		

L'intestazione alla data della richiesta deriva dai seguenti atti:

Situazione degli intestati dall'impianto meccanografico

N.	DATI ANAGRAFICI	CODICE FISCALE	DIRITTI E ONERI REALI
1	COMUNE DI SELLERO		(1) Proprieta' 1000/1000
DATI DERIVANTI DA	Impianto meccanografico del 13/02/1974		

Visura telematica

Direzione Provinciale di Brescia
Ufficio Provinciale - Territorio
Servizi Catastali

Visura storica per immobile

Situazione degli atti informatizzati al 16/10/2026

Dati della richiesta	**Comune di SELLERO (Codice:I588)**
	Provincia di BRESCIA
Catasto Fabbricati	**Sez. Urb.: NCT Foglio: 7 Particella: 143**

INTESTATO

1	COMUNE DI SELLERO sede in SELLERO (BS)	00734610173*	(1) Proprieta' 1000/1000

Unità immobiliare dal 08/01/2016

N.	DATI IDENTIFICATIVI				DATI DI CLASSAMENTO							DATI DERIVANTI DA
	Sezione Urbana	Foglio	Particella	Sub	Zona Cens.	Micro Zona	Categoria	Classe	Consistenza	Superficie Catastale	Rendita	
1	**NCT NCT**	**7**	**125 143**				**B/5**	**U**	**2.485 m³**	**Totale: 627 m²**	**Euro 1.283,40**	Variazione del 08/01/2016 Pratica n. BS0002120 in atti dal 08/01/2016 BONIFICA IDENTIFICATIVO CATASTALE (n. 467.1/2016)

Indirizzo	VIA SCUOLE Piano T - 1 - 2				
Notifica		**Partita**		**Mod.58**	

Mappali Terreni Correlati
Codice Comune I588 - Foglio 7 - Particella 125
Codice Comune I588 - Foglio 7 - Particella 143

L'intestazione alla data della richiesta deriva dai seguenti atti:

Situazione degli intestati dal 08/01/2016

N.	DATI ANAGRAFICI	CODICE FISCALE	DIRITTI E ONERI REALI
1	COMUNE DI SELLEROsede in SELLERO (BS)	00734610173*	(1) Proprieta' 1000/1000
DATI DERIVANTI DA	del 08/01/2016 Pratica n. BS0002120 in atti dal 08/01/2016 BONIFICA IDENTIFICATIVO CATASTALE (n. 467.1/2016)		

Direzione Provinciale di Brescia
Ufficio Provinciale - Territorio
Servizi Catastali

Visura storica per immobile

Situazione degli atti informatizzati al 16/10/2026

Situazione dell'unità immobiliare che ha originato il precedente dal 09/11/2015

N.	DATI IDENTIFICATIVI				DATI DI CLASSAMENTO							DATI DERIVANTI DA
	Sezione Urbana	Foglio	Particella	Sub	Zona Cens.	Micro Zona	Categoria	Classe	Consistenza	Superficie Catastale	Rendita	
1	**NCT**	**7**	**125**				**B/5**	**U**	**2.485 m³**	**Totale: 627 m²**	**Euro 1.283,40**	Variazione del 09/11/2015 - Inserimento in visura dei dati di superficie.
Indirizzo	VIA SCUOLE Piano T - 1 - 2											
Notifica			**Partita**	23		**Mod.58**	-					

Situazione dell'unità immobiliare dal 30/05/2006

N.	DATI IDENTIFICATIVI				DATI DI CLASSAMENTO							DATI DERIVANTI DA
	Sezione Urbana	Foglio	Particella	Sub	Zona Cens.	Micro Zona	Categoria	Classe	Consistenza	Superficie Catastale	Rendita	
1	**NCT**	**7**	**125**				**B/5**	**U**	**2.485 m³**		**Euro 1.283,40**	VARIAZIONE MODIFICA IDENTIFICATIVO del 30/05/2006 Pratica n. BS0150717 in atti dal 30/05/2006 VARIAZIONE PER MODIFICA IDENTIFICATIVO - ALLINEAMENTO MAPPE (n. 52948.1/2006)
Indirizzo	VIA SCUOLE Piano T - 1 - 2											
Notifica			**Partita**	23		**Mod.58**	-					

L'intestazione alla data della richiesta deriva dai seguenti atti:

Situazione degli intestati dal 30/05/2006

N.	DATI ANAGRAFICI	CODICE FISCALE	DIRITTI E ONERI REALI
1	COMUNE DI SELLEROsede in SELLERO (BS)	00734610173*	(1) Proprieta' 1000/1000 fino al 08/01/2016
DATI DERIVANTI DA	del 30/05/2006 Pratica n. BS0150717 in atti dal 30/05/2006 VARIAZIONE PER MODIFICA IDENTIFICATIVO - ALLINEAMENTO MAPPE (n. 52948.1/2006)		

Direzione Provinciale di Brescia
Ufficio Provinciale - Territorio
Servizi Catastali

Visura storica per immobile

Situazione degli atti informatizzati al 16/10/2026

Situazione dell'unità immobiliare che ha originato il precedente dall'impianto meccanografico

N.	DATI IDENTIFICATIVI				DATI DI CLASSAMENTO							DATI DERIVANTI DA
	Sezione Urbana	Foglio	Particella	Sub	Zona Cens.	Micro Zona	Categoria	Classe	Consistenza	Superficie Catastale	Rendita	
1		**2**	**2029**				**B/5**	**U**	**2.485 m³**		**Euro 1,42 L. 2.733**	Impianto meccanografico del 30/06/1987

Indirizzo	VIA SCUOLE Piano T - 1 - 2				
Notifica		**Partita**	23	**Mod.58**	-

L'intestazione alla data della richiesta deriva dai seguenti atti:

Situazione degli intestati dall'impianto meccanografico

N.	DATI ANAGRAFICI	CODICE FISCALE	DIRITTI E ONERI REALI
1	COMUNE DI SELLEROsede in SELLERO (BS)	00734610173*	(1) Proprieta' 1000/1000 fino al 30/05/2006
DATI DERIVANTI DA	Impianto meccanografico del 30/06/1987		

Visura telematica

* Codice Fiscale Validato in Anagrafe Tributaria.

Direzione Provinciale di Brescia
Ufficio Provinciale - Territorio
Servizi Catastali

Visura storica per immobile

Situazione degli atti informatizzati al 16/10/2026

Dati della richiesta	**Comune di SELLERO (Codice:I588)**
	Provincia di BRESCIA
Catasto Terreni	**Foglio: 7 Particella: 143**

Area di enti urbani e promiscui dall'impianto meccanografico

N.	DATI IDENTIFICATIVI			DATI CLASSAMENTO						DATI DERIVANTI DA
	Foglio	Particella	Sub	Porz	Qualità Classe	Superficie(m²) ha are ca	Deduz	Reddito Dominicale	Reddito Agrario	
1	**7**	**143**		**-**	**ENTE URBANO**	**03 70**				Impianto meccanografico del 13/02/1974

Numero notifica tavolare		**Partita**	1		

Mappali Fabbricati Correlati
Codice Comune I588 - SezUrb NCT - Foglio 7 - Particella 143/

Visura telematica

Catasto dei Fabbricati - Situazione al 16/10/2026 - Comune di SELLERO(I588) (BS) - Sez. urbana NCT - Foglio 7 - Particella 125 - Subalterno > - Uiu graffata
VIA SCUOLE Piano T - 1 - 2

10 metri

MINISTERO DELLE FINANZE
DIREZIONE GENERALE DEL CATASTO E DEI SERVIZI TECNICI ERARIALI

ACCERTAMENTO GENERALE DELLA PROPRIETA' IMMOBILIARE URBANA

(R. DECRETO LEGGE 13 APRILE 1939 XVII N°652)

Planimetria degli immobili urbani denunciati con la Scheda N° 19057776
Comune Cedegolo (Fraz. Novelle) Ditta (1) Comune di Cedegolo
Via Scuole N.ri 5-7-9

(1) Segnare cognome, nome, paternità del solo primo intestatario

ACCERTAMENTO GENERALE DELLA PROPRIETA IMMOBILIARE URBANA
(R.D.L. 13 aprile 1939-XVII, n. 652)
COMUNE di Cedegolo
Talloncino di riscontro DELLA SCHEDA NUMERO 19057776

AVVERTENZA: Il presente talloncino deve essere incollato a cura del dichiarante sulla planimetria riprodotta in unità immobiliare denunciata con la presente scheda da presentare ai sensi dell'articolo 7 del R. D. L. 13 aprile 1939-XVII, n. 652.

Proprietà sorelle Angelini fu Alessandro

p. I.

Ditta
Comune di Cedegolo
h: 4.40
Aula
Latrina
Latrina
intestata

p. II

Ditta
Soffitto
h: 1.90
intestata

p. T.

Cortile
h: 4.40
Aula
Aula
Latrine
Latrine

Via Scuole

Proprietà Bontacchi Luigi

Prop. Caffettaio Bontacchi Luigi

ORIENTAMENTO

SCALA di 1: 200

Compilata da:
geom. Andrea Riboldi
(Titolo, nome e cognome del tecnico)
Iscritto all'Albo dei geometri
della Provincia di Brescia
Data 5/4/40 - XVIII° Firma Andrea Riboldi

Data: 16/10/2026 - n. T18954 - Richiedente: PLCMTT91M19E333R
Ultima planimetria in atti
Data: 16/10/2026 - n. T18954 - Richiedente: PLCMTT91M19E333R
Totale schede: 1 - Formato di acquisizione: fuori standard (420X594) - Formato stampa richiesto: A4(210x297)

Direzione Provinciale di Brescia
Ufficio Provinciale - Territorio
Servizi Catastali

Visura storica per immobile

Situazione degli atti informatizzati al 16/10/2026

Dati della richiesta	**Comune di SELLERO (Codice:I588)**
	Provincia di BRESCIA
Catasto Terreni	**Foglio: 7 Particella: 144**

INTESTATO

1	COMUNE DI SELLERO		(1) Proprieta' 1000/1000

Unità immobiliare dall'impianto meccanografico

N.	DATI IDENTIFICATIVI			DATI CLASSAMENTO						DATI DERIVANTI DA
	Foglio	Particella	Sub	Porz	Qualità Classe	Superficie(m²) ha are ca	Deduz	Reddito Dominicale	Reddito Agrario	
1	**7**	**144**		**-**	**FU D ACCERT**	**01 00**				Impianto meccanografico del 13/02/1974

Numero notifica tavolare		**Partita**	624		


L'intestazione alla data della richiesta deriva dai seguenti atti:

Situazione degli intestati dall'impianto meccanografico


N.	DATI ANAGRAFICI	CODICE FISCALE	DIRITTI E ONERI REALI
1	COMUNE DI SELLERO		(1) Proprieta' 1000/1000
DATI DERIVANTI DA	Impianto meccanografico del 13/02/1974		

Visura telematica


PIANTA PIANO TERRA

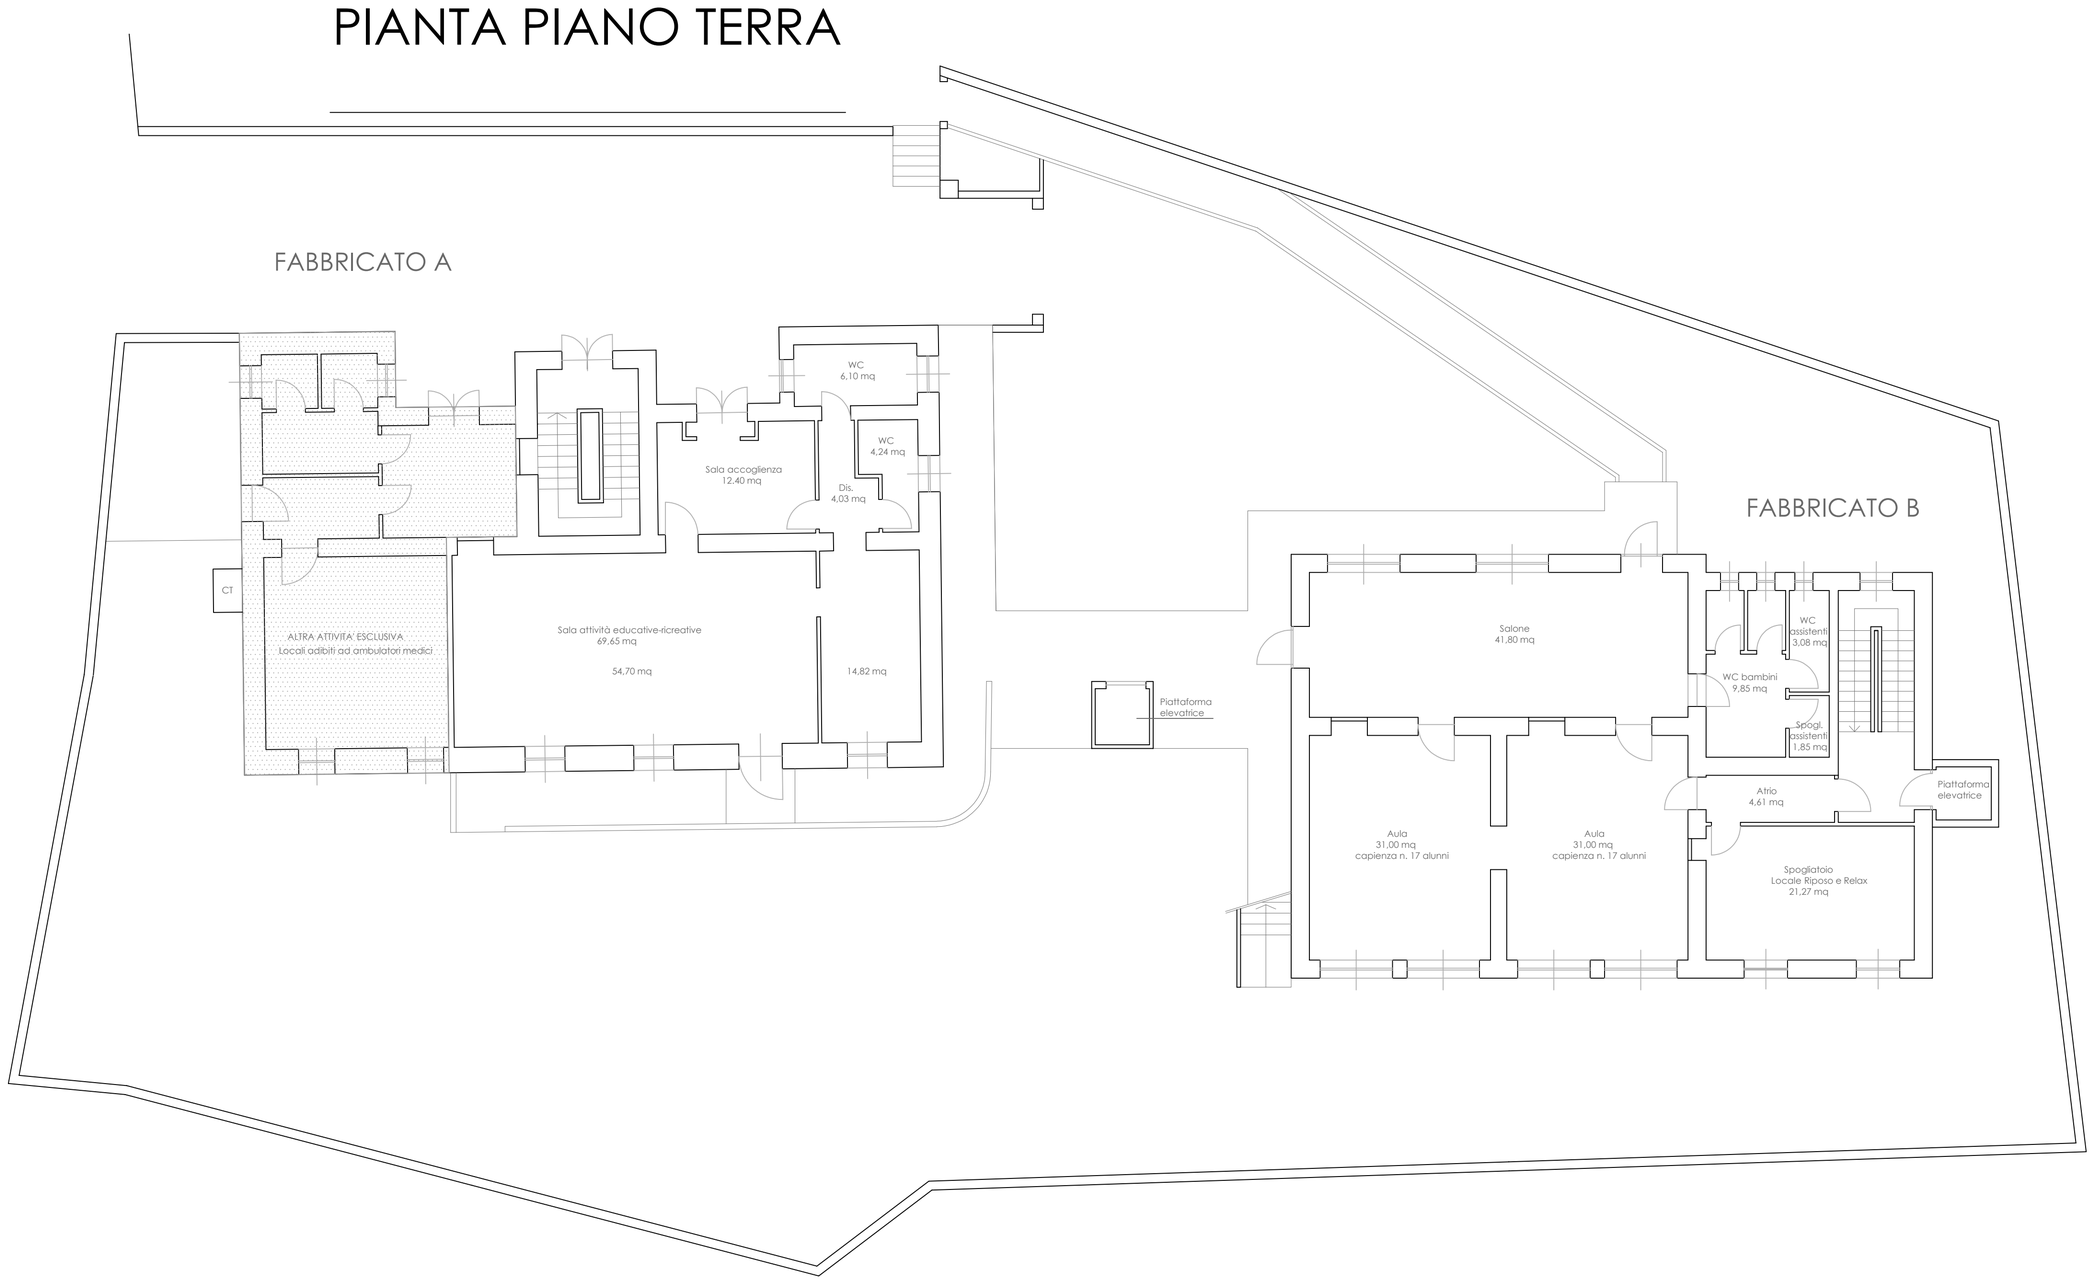


PIANTA PIANO PRIMO

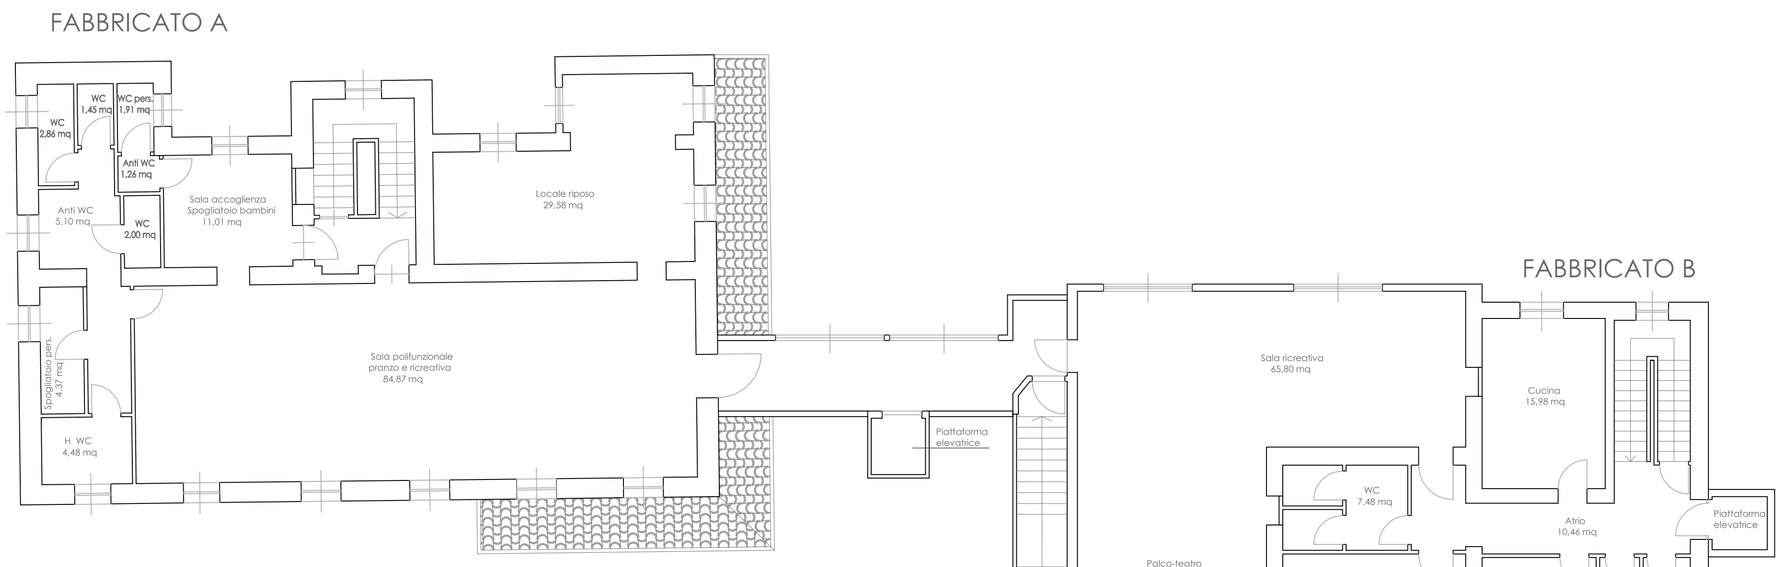

PIANTA PIANO INTERRATO

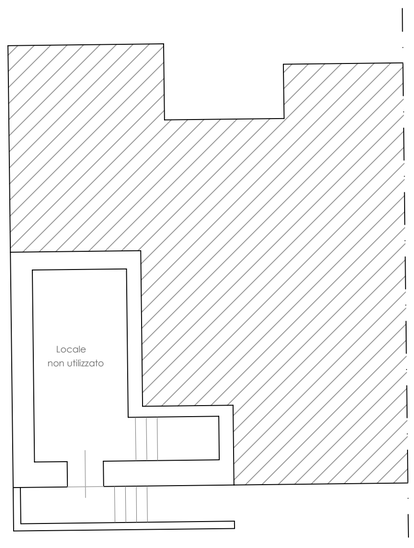

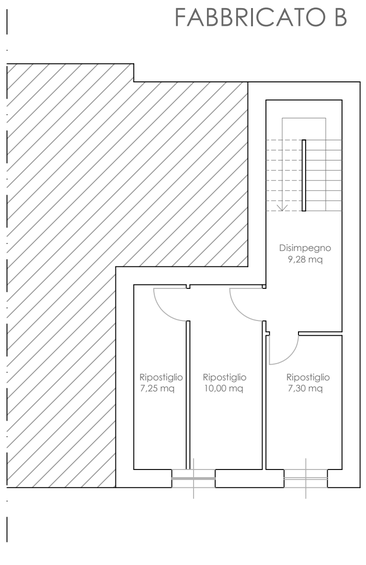

PIANTA PIANO SOTTOTETTO

